



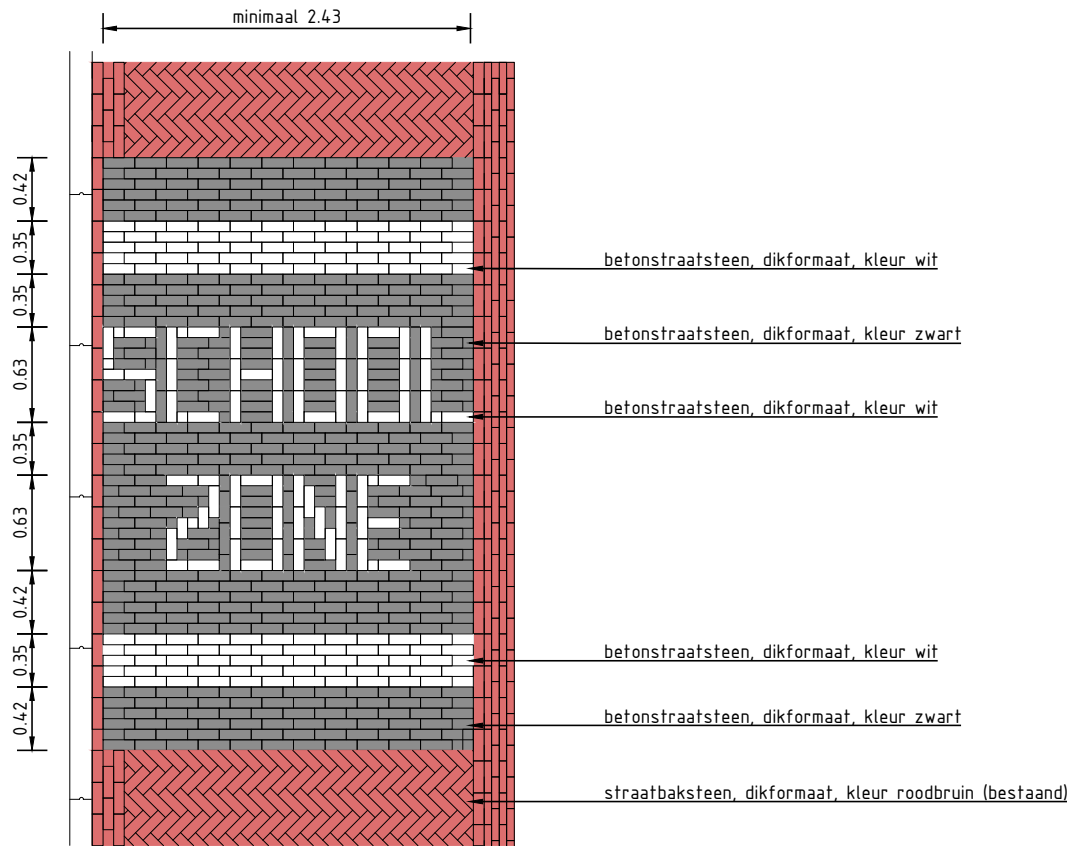

Principepedetail: zonemarkering in elementenverharding
schaal 1:50

Ontwerp

-  Aanbrengen hoge paal met trapeziumbord schoolzone
-  Aanbrengen markering SCHOOLZONE in elementenverharding

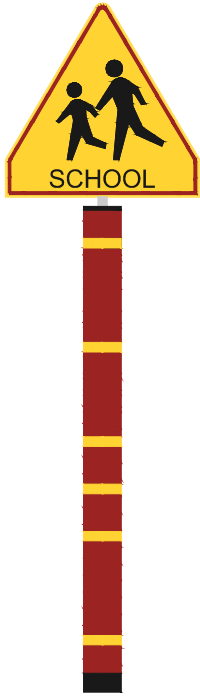

Paal attentie begin schoolzone

Versie	Datum	Omschrijving	
OPDRACHTGEVER		Getekend: P.N.	
PROJECT Schoolzone Pancratiuschool te Enkhuizen		Gecontroleerd: P.N.	
		Formaat: A2	
		Schaal: 1:250	
TEKENINGOMSCHRIJVING		Versie: 0	
Inrichting schoolzone		Datum: 29-05-2026	
		Status: concept	
		Tekeningnr. 2026-04-02B	
		Via van Dalen Bramenberg 22 3755 BZ EEMNES	
		035-6421204 info@viavandalen.nl www.viavandalen.nl	