



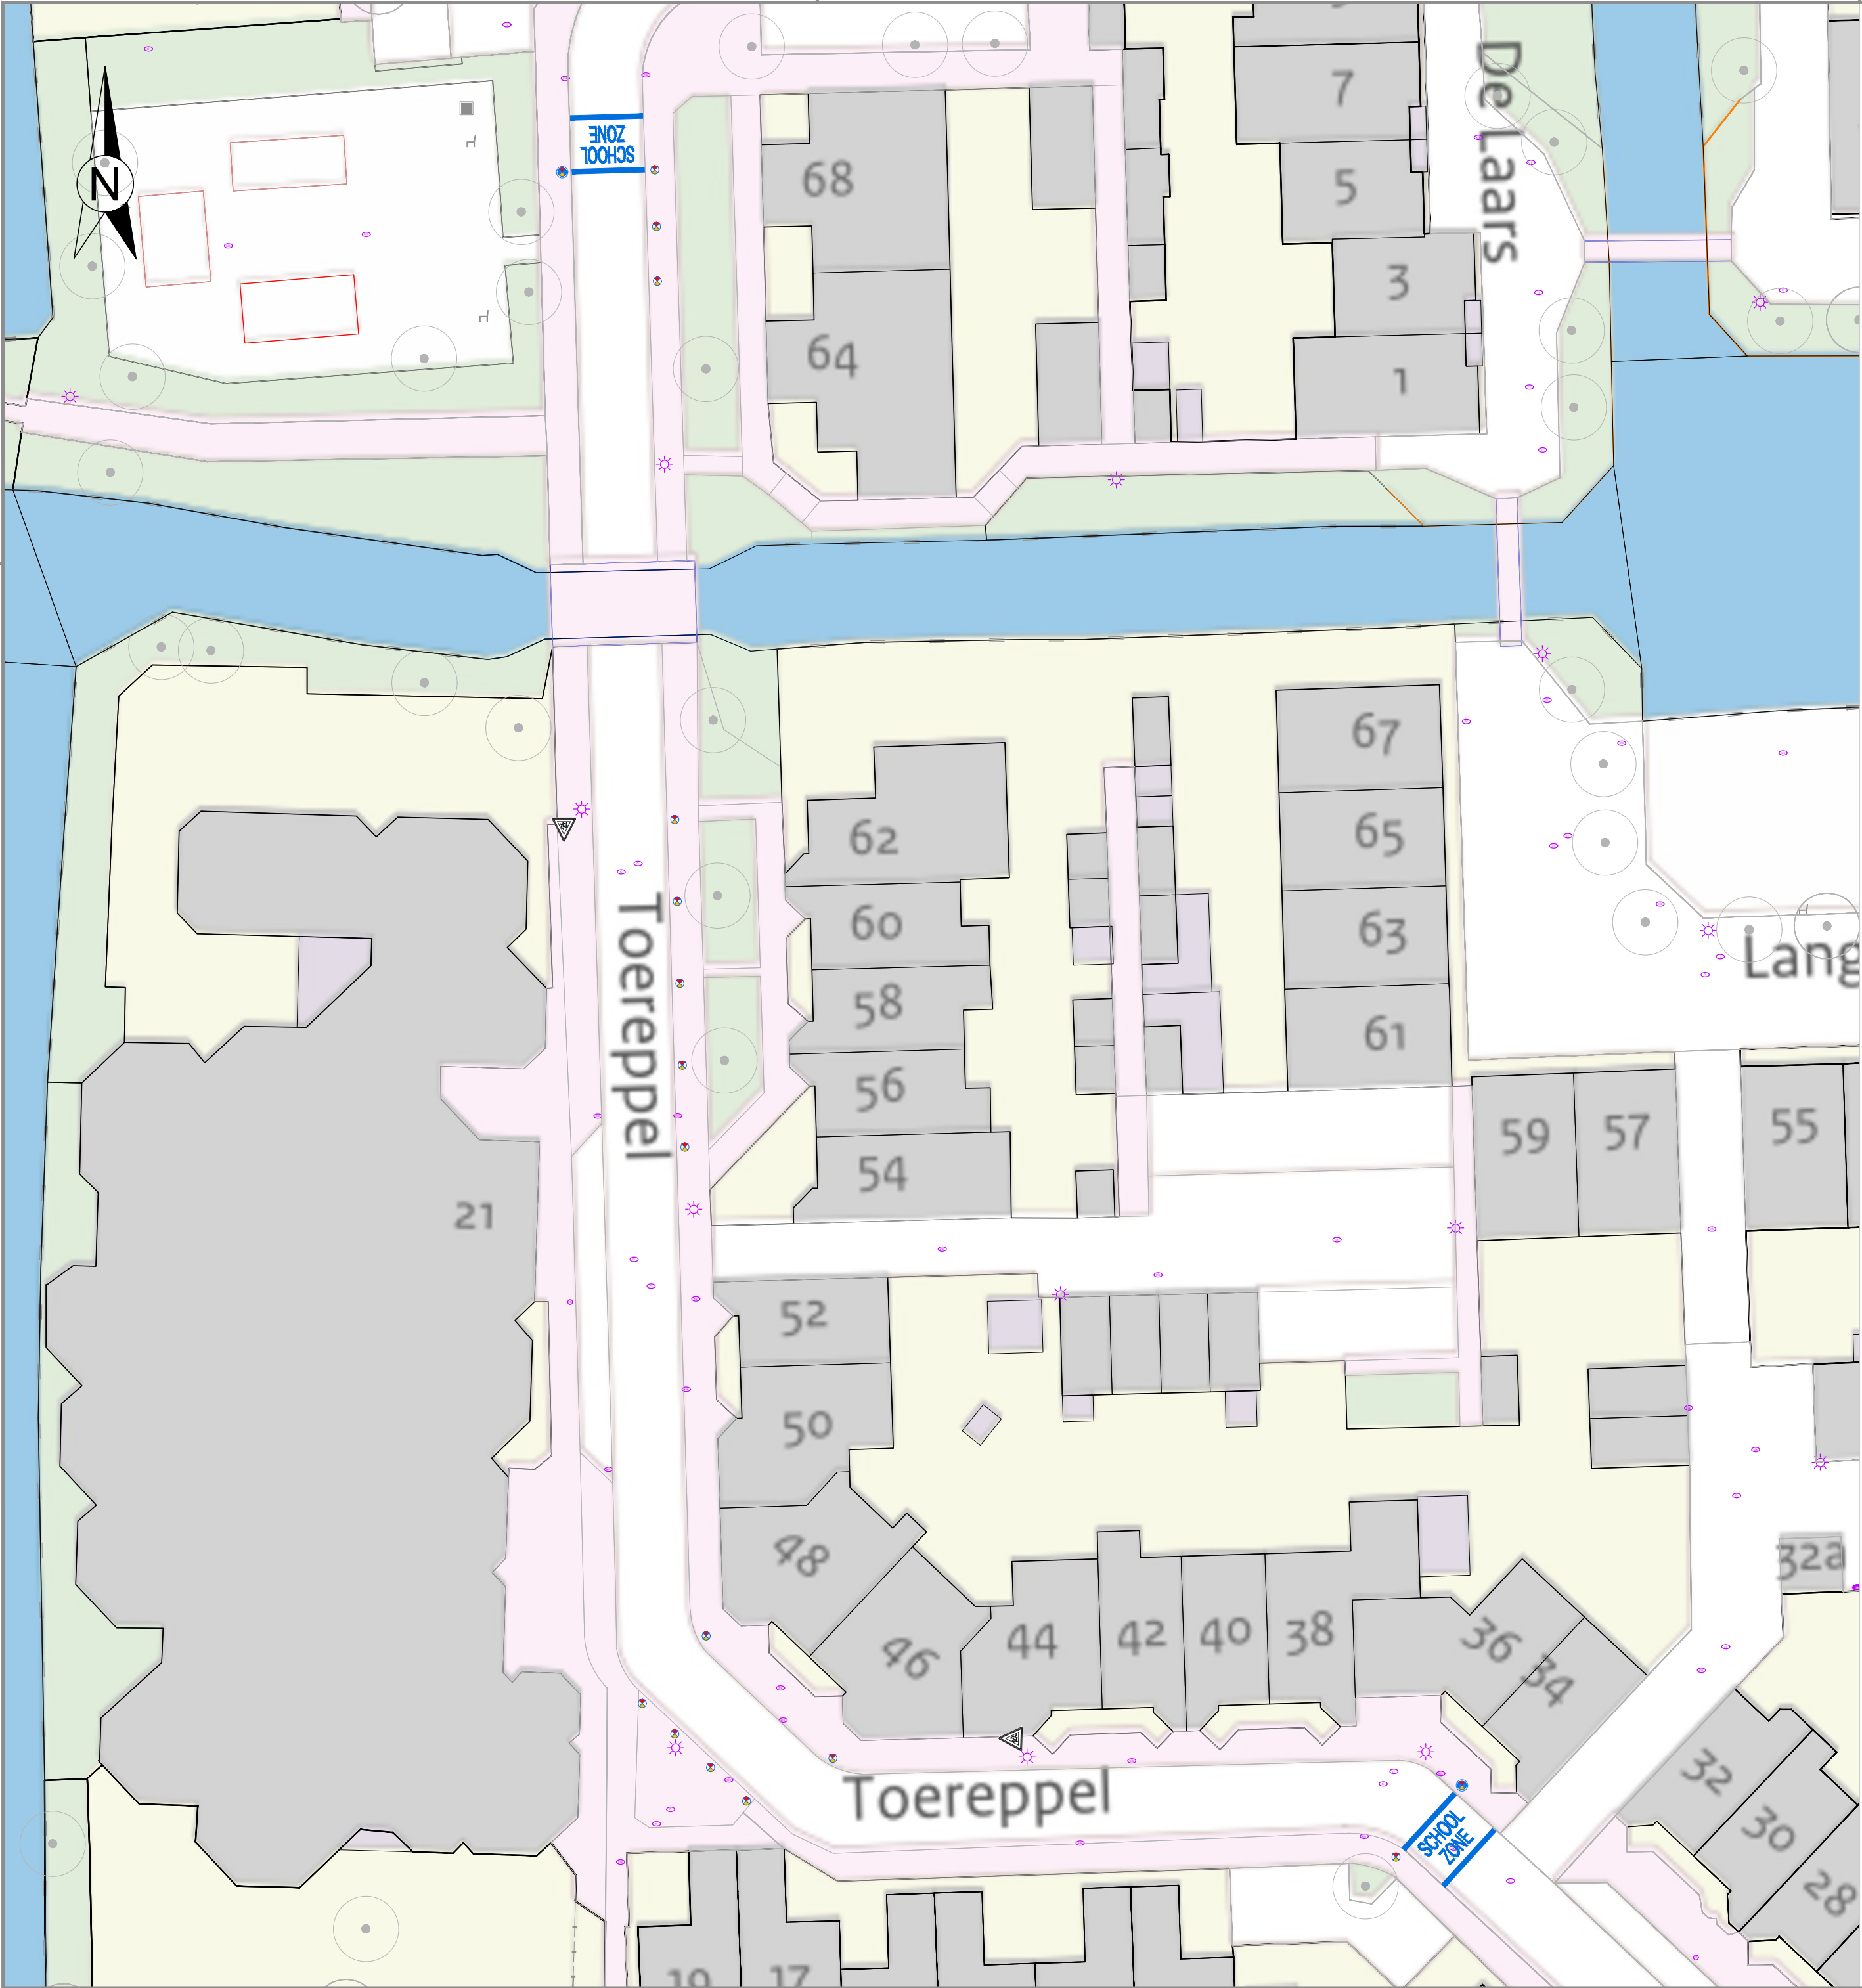


viewport: 2A MOZAIËK

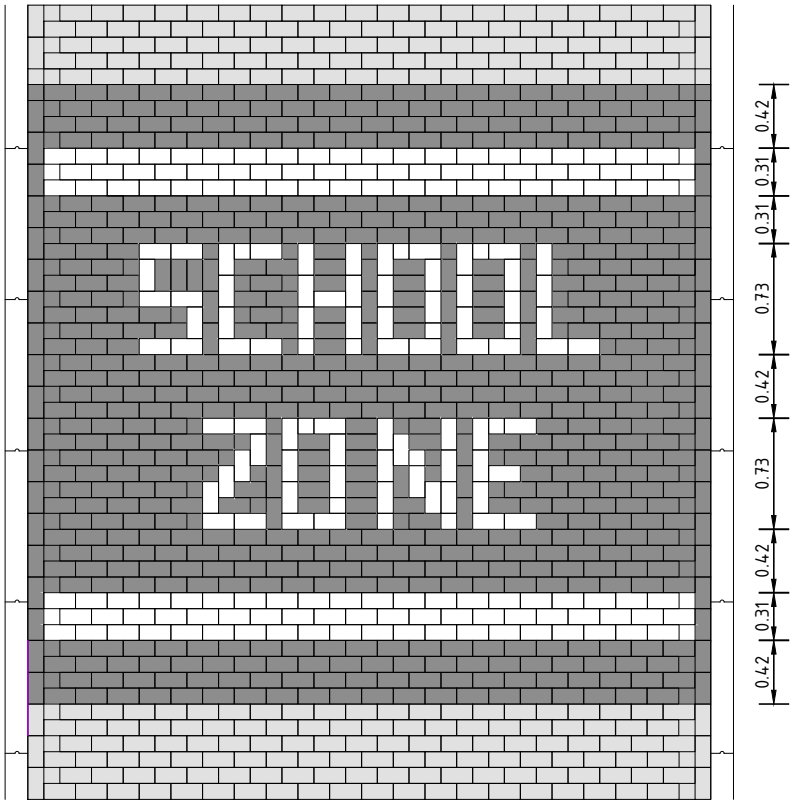

Principepedetail: zonemarkering in elementenverharding
schaal 1:50

Ontwerp

-  Aanbrengen hoge paal met trapeziumbord schoolzone
-  Aanbrengen lage paal langs rijbaan (vervangen bestaande diamantkoppaal)
-  Aanbrengen markering SCHOOLZONE in elementenverharding

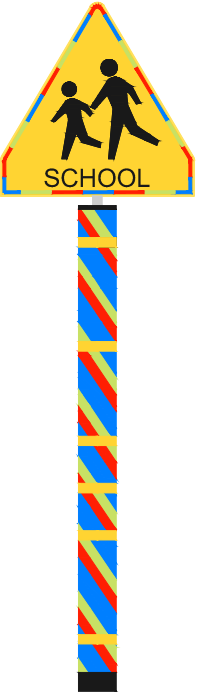

Paal attentie begin schoolzone

Versie			Datum		Omschrijving	
OPDRACHTGEVER			Getekend:		P.N.	
PROJECT			Gecontroleerd:		P.N.	
Schoolzone basisschool Het Mozaïek te Enkhuizen			Formaat:		A2	
TEKENINGOMSCHRIJVING			Schaal:		n.v.t.	
Inrichting schoolzone			Versie:		0	
			Datum:		29-05-2026	
			Status:		concept	
			Tekeningnr.		2026-04-02A	
			Via van Dalen Bramenberg 22 3755 BZ EEMNES		035-6421204 info@viavandalen.nl www.viavandalen.nl	

